

**Agenzia del Territorio
CATASTO FABBRICATI**
Ufficio provinciale di
LECCO

Dichiarazione protocollo n. LC0149330 del 21/09/2010
Planimetria di u.i.u. in Comune di Casatenovo
Via Roma

civ. 104/12


Identificativi Catastali:
Sezione: CAS
Foglio: 11
Particella: 6772
Subalterno: 701

Compilata da:
Cinquaroli Maurizio
Iscritto all'albo:
Geometri
Prov. Monza E Brianza N. 466


Scala 1: 200

Particella 7255
Subalterno 701


Ultima planimetria in atti

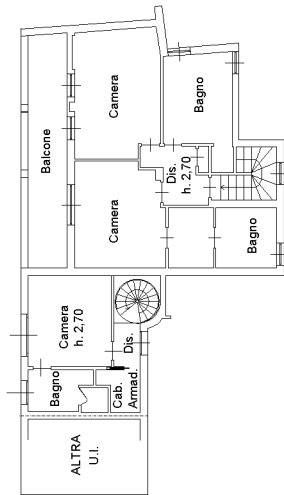


PIANO PRIMO

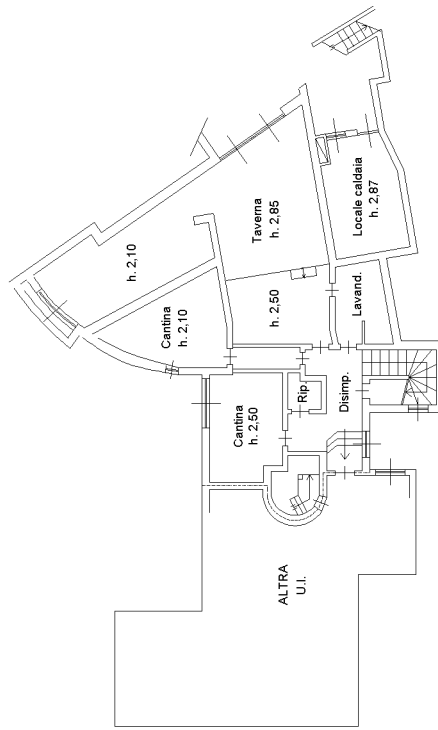

PIANO PRIMO SOTTOSTRADA

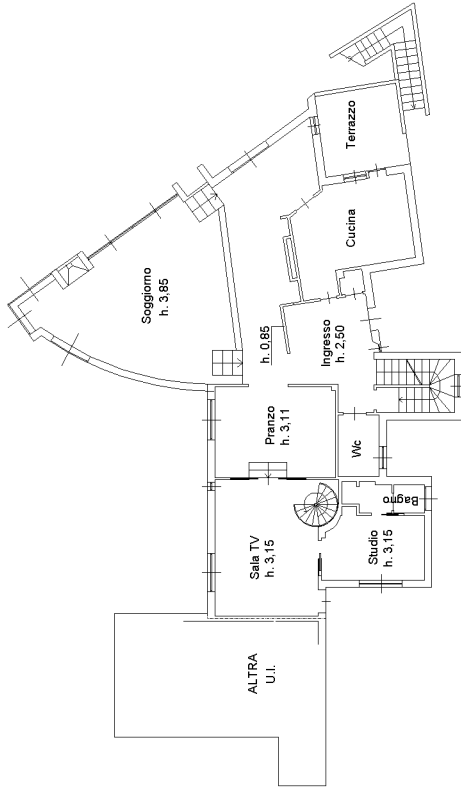

PIANO TERRA

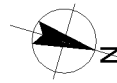

ORIENTAMENTO